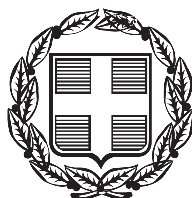


ΕΦΗΜΕΡΙΣ ΤΗΣ ΚΥΒΕΡΝΗΣΕΩΣ

ΤΗΣ ΕΛΛΗΝΙΚΗΣ ΔΗΜΟΚΡΑΤΙΑΣ

ΤΕΥΧΟΣ ΤΕΤΑΡΤΟ **Αρ. Φύλλου 386**

18 Νοεμβρίου 2015

ΠΕΡΙΕΧΟΜΕΝΑ

ΑΠΟΦΑΣΕΙΣ

ΑΠΟΦΑΣΕΙΣ

Αριθμ. 2106 (1)

Επικύρωση οριογραμμών τμήματος ρέματος στην θέση «ΑΛΩΝΙ» της Τοπικής Ενότητας Γερανίου, του Δήμου Ρεθύμνης, Νομού Ρεθύμνου.

Ο ΑΣΚΩΝ ΚΑΘΗΚΟΝΤΑ ΓΕΝΙΚΟΥ ΓΡΑΜΜΑΤΕΑ ΑΠΟΚΕΝΤΡΩΜΕΝΗΣ ΔΙΟΙΚΗΣΗΣ ΚΡΗΤΗΣ

Έχοντας υπόψη :

1) Το Ν. 2853/16-7-1922 περί υδραυλικών εν γένει έργων και αστυνομεύσεων των δημόσιων υδάτων όπως αυτές τροποποιήθηκαν με τις αντίστοιχες του Ν.δ/τος 10/29-12-1923 και κωδικοποιήθηκαν από τις διατάξεις του Π.δ/τος 18/21-3-1924 (ΦΕΚ 61Α).

2) Τις διατάξεις του άρθρου 10 του Ν.3044/2002 για την άσκηση αρμοδιοτήτων του Πολεοδομικού Σχεδιασμού

3) Τις διατάξεις του άρθρου 5 του Ν. 3010/2002 (Α΄ 91) εναρμόνιση του Ν. 1650/1986 με τις υπ' αριθμ. 97/11 Ε.Ε και 96/61 ΕΕ οδηγίες και ειδικότερα τις διατάξεις του άρθρου 5 αυτού (διαδικασία οριοθέτησης και ρύθμισης θεμάτων για τα υδατορέματα και άλλες διατάξεις)..

4) Τις διατάξεις του Ν. 1337/1983 περί επεκτάσεως των πολεοδομικών σχεδίων κ.λπ. και του άρθρου 6 του ισχύοντος κτιριοδομικού κανονισμού που αφορά την δόμηση κοντά σε ρέματα

5) Την υπ' αρ. 3046//304/3-2-1989 απόφαση του Αν. Υπουργού Περιβάλλοντος Χωροταξίας και Δημοσίων ¨Εργων (Κτιριοδομικός Κανονισμός και ειδικότερα τις διατάξεις του άρθρου 6 αυτού, σχετικά με τη δόμηση κοντά στα ρέματα) όπως ισχύει σήμερα.

6) Την υπ' αριθμ. 33/1998 εγκύκλιο του ΥΠΕΧΩΔΕ «Αστυνόμευση ρεμάτων και συντήρηση αντιπλ/κών έργων».

7) Τις διατάξεις του άρθρου 66 του Ν.1622/1986 (περί Τοπικής Αυτοδιοίκησης, Περιφερειακής Ανάπτυξης και Δημοκρατικού Προγραμματισμού) όπως αντικαταστάθηκε με τις διατάξεις της παρ. 5 του άρθρου 33 του Ν.1832/1989.

8) Το Ν.3852/2010 «Νέα Αρχιτεκτονική της Διοίκησης και της Αποκεντρωμένης Διοίκησης-Πρόγραμμα Καλλικράτης».

9) Το άρθρο 22 του Π.δ. 136/27-12-2010 «Οργανισμός της Αποκεντρωμένης Διοίκησης Κρήτης»

10) Την αρ. 231/2012 απόφαση του Δημοτικού Συμβουλίου του Δήμου Ρεθύμνης με την οποία εγκρίνεται η οριοθέτηση του παραπάνω ρέματος.

11) Τον γενόμενο καθορισμό οριογραμμών τμήματος ρέματος στην περιοχή «ΑΛΩΝΙ» της Τοπικής Ενότητας Γερανίου, του Δήμου Ρεθύμνης, Νομού Ρεθύμνου, ο οποίος έγινε από την Δ/νση Τεχνικών Έργων Περιφερειακής Ενότητας Ρεθύμνης (με το υπ' αριθμ. πρωτ. 3826/14-05-2012 έγγραφό της), μετά από τον έλεγχο και την θεώρηση των τοπογραφικών διαγραμμάτων, της τεχνικής έκθεσης και των συνοδευουσών αυτών υδρολογικών, υδραυλικών και περιβαλλοντικών μελετών που συνέταξε ο Αγγελής Κων/νος Αγρ. Τοπογράφος μηχανικός, για τον καθορισμό των προτεινομένων οριογραμμών και ύστερα από την προαναφερόμενη γνωμοδότηση του Δημοτικού Συμβουλίου του Δήμου Ρεθύμνης, Νομού Ρεθύμνου ..

12) Τον Ν.4258/2014 (ΦΕΚ Α94/2014) και ειδικότερα το άρθρο 9 παραγρ. 2 (μεταβατικές διατάξεις)

13) Το Ν.4257/2014 και ειδικότερα το άρθρο 56 αυτού σύμφωνα με το οποίο : «Τον Γενικό Γραμματέα Αποκεντρωμένης Διοίκησης αναπληρώνει ο αρχαιότερος Γενικός Διευθυντής όταν αυτός απουσιάζει ή κωλύεται» καθώς επίσης και την πράξη 4/2015 (ΦΕΚ24/Α΄/2015) του Υπουργικού Συμβουλίου.

14) Τον Ν.4325/2015 (ΦΕΚ Α΄47) και ειδικότερα το άρθρο 28 του Νόμου αυτού περί Συντονιστή Αποκεντρωμένης Διοίκησης.

15) Το με αριθμ. πρωτ ΔΤΕ/2106/8-10-2015 έγγραφο του αγρον. τοπογράφου μηχανικού Αγγελή Κων/νου για την προσκόμιση συμπληρωματικών στοιχείων για την εξέταση του θέματος, αποφασίζουμε:

Επικυρώνουμε τις οριογραμμές τμήματος ρέματος στην περιοχή «ΑΛΩΝΙ» της Τοπικής Ενότητας Γερανίου, του Δήμου Ρεθύμνης, Νομού Ρεθύμνου, όπως φαίνονται

στα από τον Σεπτέμβριο 2011 τοπογραφικά διαγράμματα που συνέταξε ο Αγγελής Κων/νος Αγρ. Τοπογράφος Μηχανικός, που συντάχθηκαν σύμφωνα με την υδραυλική μελέτη του ιδίου, όπως αυτά ελήφθησαν και θεωρήθηκαν από την Δ/νση Τεχνικών Έργων Περιφερειακής Ενότητας Ρεθύμνης.

Οι οριογραμμές αυτές του παραπάνω ρέματος υλοποιούνται από τις πολυγωνικές γραμμές που ορίζουν τα σημεία: 1, 2,......22, 23 για την μια οριογραμμή και τα σημεία 24, 25......42, 43 για την απέναντι οριογραμμή.

Τα παραπάνω σημεία είναι αποτυπωμένα στα προαναφερόμενα τοπογραφικά διαγράμματα και περιέχονται σε αυτά με τις συντεταγμένες τους (σύστημα συντεταγμένων είναι το ΕΓΣΑ 87)

Η απόφαση αυτή να δημοσιευθεί στην Εφημερίδα της Κυβερνήσεως.

Ηράκλειο, 27 Οκτωβρίου 2015

Ο Ασκών καθήκοντα Γενικού Γραμματέα
Αποκεντρωμένης Διοίκησης
ΑΝΑΣΤΑΣΙΟΣ ΙΩΑΝΝΟΥ

ΣΥΝΤΕΤΑΓΜΕΝΕΣ
ΟΡΙΟΓΡΑΜΜΩΝ ΟΡΙΟΘΕΤΗΣΗΣ ΡΕΜΑΤΟΣ

Α/Α	ΕΓΣΑ '87		ΗΑΤΤ	
	X	Y	X	Y
1	536137.37	3912125.41	−6231.27	11443.07
2	536137.68	3912147.48	−6230.85	11465.15
3	536144.12	3912161.50	−6224.35	11479.14
4	536152.72	3912185.30	−6215.63	11502.91
5	536154.90	3912211.73	−6213.32	11529.34
6	536162.98	3912225.73	−6205.17	11543.31
7	536186.15	3912231.46	−6181.97	11548.93
8	536188.33	3912234.97	−6179.77	11552.43
9	536189.15	3912239.35	−6178.93	11556.81
10	536186.92	3912248.98	−6181.11	11566.45
11	536187.41	3912260.37	−6180.57	11577.85
12	536185.13	3912267.29	−6182.82	11584.78
13	536178.26	3912282.85	−6189.62	11600.38
14	536173.21	3912290.39	−6194.63	11607.95
15	536164.49	3912300.98	−6203.31	11618.58
16	536161.89	3912309.11	−6205.87	11626.73
17	536160.86	3912319.48	−6206.85	11637.11
18	536163.45	3912326.21	−6204.23	11643.83
19	536165.50	3912336.03	−6202.13	11653.64
20	536166.80	3912346.35	−6200.78	11663.96
21	536169.49	3912366.72	−6197.99	11684.32
22	536168.79	3912382.03	−6198.62	11699.64
23	536176.30	3912418.66	−6190.94	11736.25
24	536192.75	3912410.67	−6174.52	11728.18
25	536182.30	3912394.16	−6185.05	11711.71
26	536182.61	3912385.56	−6184.78	11703.11
27	536185.67	3912368.76	−6181.80	11686.29
28	536175.97	3912333.24	−6191.67	11650.80
29	536177.74	3912303.30	−6190.04	11620.84
30	536187.31	3912290.48	−6180.53	11607.97
31	536196.86	3912272.79	−6171.06	11590.23
32	536201.47	3912231.07	−6166.64	11548.47
33	536193.43	3912221.69	−6174.73	11539.12
34	536170.70	3912218.01	−6197.49	11535.55
35	536165.67	3912215.76	−6202.53	11533.32
36	536162.59	3912209.12	−6205.64	11526.69
37	536162.13	3912194.71	−6206.17	11512.28
38	536161.92	3912183.59	−6206.43	11501.16
39	536159.50	3912174.63	−6208.90	11492.20
40	536153.90	3912159.74	−6214.57	11477.34
41	536151.51	3912156.81	−6216.97	11474.42
42	536146.81	3912138.67	−6221.76	11456.29
43	536147.42	3912129.27	−6221.20	11446.88

ΕΛΛΗΝΙΚΗ ΔΗΜΟΚΡΑΤΙΑ
ΠΕΡΙΦΕΡΕΙΑ ΚΡΗΤΗΣ – Π.Ε. ΡΕΘΥΜΝΟΥ
ΔΗΜΟΣ ΡΕΘΥΜΝΟΥ

ΕΝΔΙΑΦΕΡΟΜΕΝΟΙ: ΕΛΕΝΗ ΜΑΡΑΓΚΟΥΔΑΚΗ, ΕΥΑΓΓΕΛΟΣ ΜΑΡΙΝΑΚΗΣ, ΙΩΑΝΝΗΣ ΜΑΡΙΝΑΚΗΣ

ΘΕΣΗ: "ΑΛΩΝΙ" - ΤΟΠΙΚΗΣ ΚΟΙΝΟΤΗΤΑΣ ΓΕΡΑΝΙΟΥ - ΔΗΜΟΥ ΡΕΘΥΜΝΟΥ

ΜΕΛΕΤΗ ΟΡΙΟΘΕΤΗΣΗΣ ΡΕΜΑΤΟΣ

ΑΡ. ΣΧΕΔΙΟΥ 1

ΘΕΜΑ: ΟΡΙΖΟΝΤΙΟΓΡΑΦΙΑ

ΜΕΛΕΤΗΤΗΣ: ΚΩΝ/ΝΟΣ ΑΓΓΕΛΗΣ

ΧΡΟΝΟΣ ΜΕΛΕΤΗΣ: ΣΕΠΤΕΜΒΡΙΟΣ 2011

ΚΛΙΜΑΚΑ: 1/200

ΙΔΙΟΚΤΗΣΙΑ ΕΥΑΓΓΕΛΟΥ ΜΑΡΙΝΑΚΗ ΙΩΑΝΝΗ ΜΑΡΙΝΑΚΗ

ΑΓΡΟΤΙΚΟΣ ΔΡΟΜΟΣ

ΑΓΡΟΤΙΚΟΣ ΔΡΟΜΟΣ

ΥΠΟΜΝΗΜΑ
- γραμμη οριοθετησης
- 2 αριθμος κορυφης
- ερυξι
- ποδι
- αξονας ρεματος
- υψομετρο
- Δ1 αριθμος διατομης
- διατομη
- γραμμη πλημμυρας
- πετροτοιχος


ΘΕΣΗ ΠΡΟΣ ΚΑΘΟΡΙΣΜΟ

Γεράνιον

ΑΠΟΣΠΑΣΜΑ ΧΑΡΤΟΥ ΚΛΙΜΑΚΑ 1:5000

ΕΘΝΙΚΟ ΤΥΠΟΓΡΑΦΕΙΟ
Για τεχνικούς λόγους στο σχεδιάγραμμα, από το ηλεκτρονικό αρχείο, έγινε σμίκρυνση κατά ποσοστό 81%

Ψηφιακά υπογεγραμμένο από VAGIOULA MOURTZAKI
Ημερομηνία: 2015.11.10 15:20:59 EET

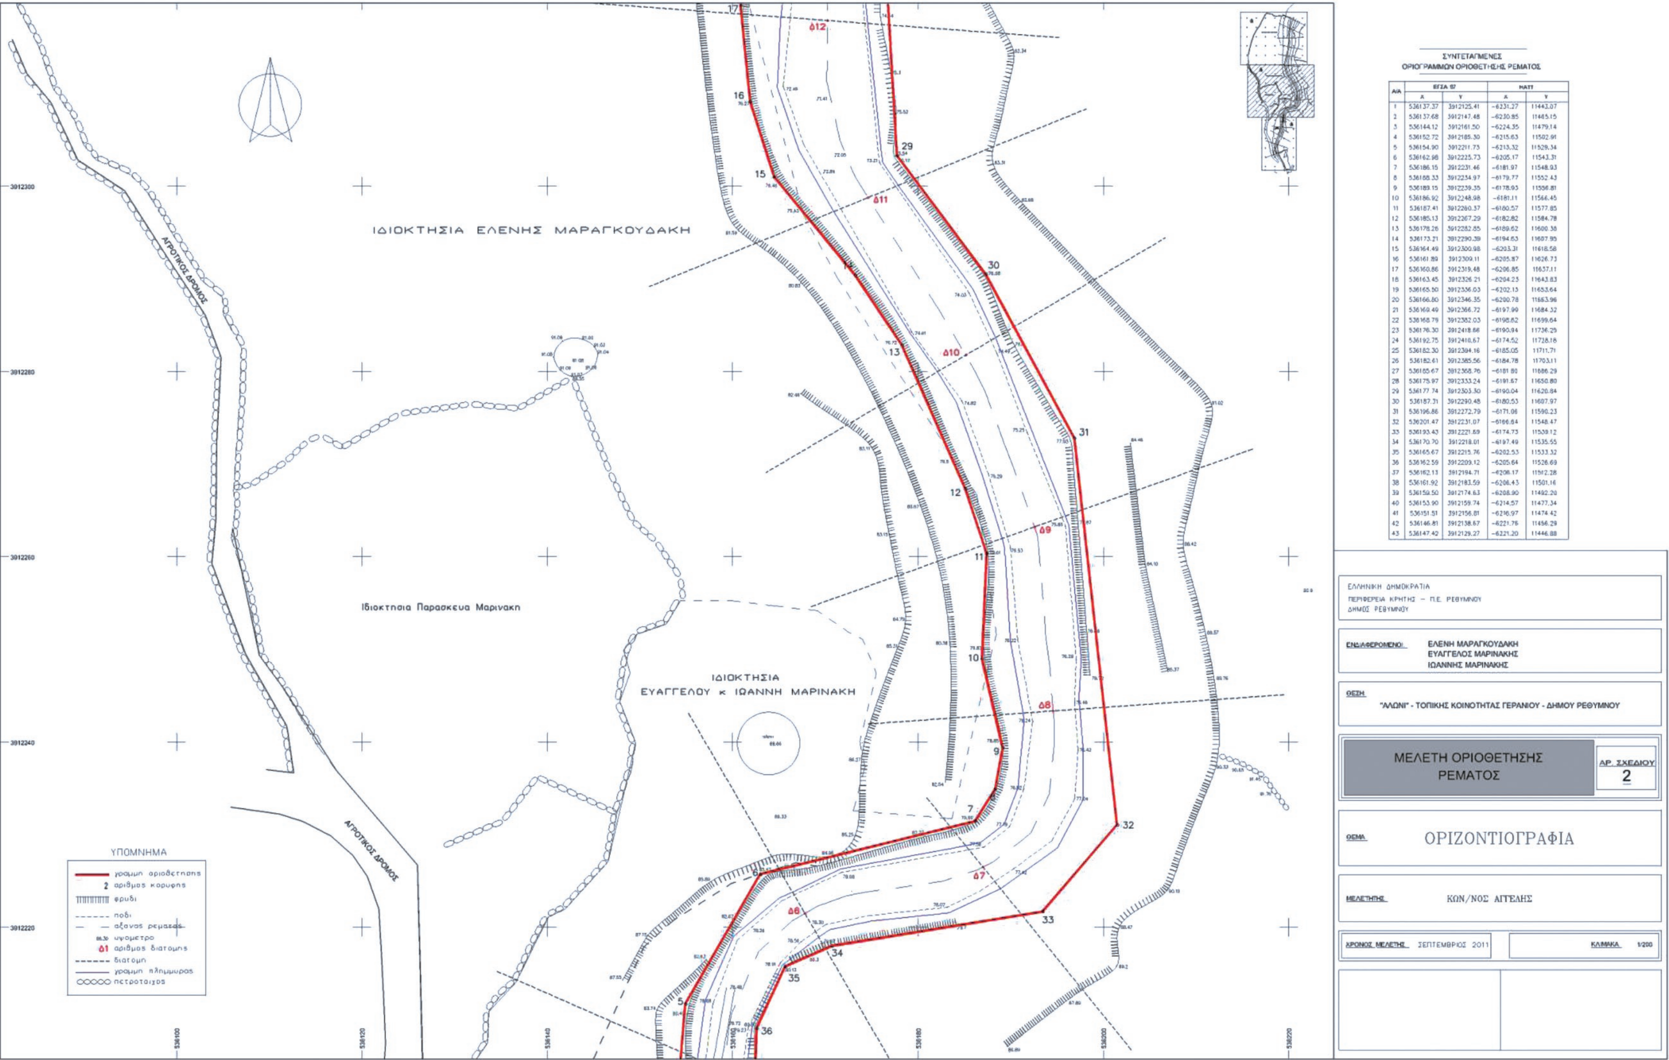

ΣΥΝΤΕΤΑΓΜΕΝΕΣ
ΟΡΙΟΓΡΑΜΜΩΝ ΟΡΙΟΘΕΤΗΣΗΣ ΡΕΜΑΤΟΣ

Α/Α	ΕΓΣΑ 87		ΗΑΤΤ	
	X	Y	X	Y
1	536137.37	3912125.41	-6231.27	11443.07
2	536137.68	3912147.48	-6230.85	11465.15
3	536144.12	3912161.50	-6224.35	11479.14
4	536152.72	3912185.30	-6215.63	11502.91
5	536154.90	3912211.73	-6213.32	11529.34
6	536162.98	3912225.73	-6205.17	11543.31
7	536186.15	3912231.46	-6181.97	11548.93
8	536188.33	3912234.97	-6179.77	11552.43
9	536189.15	3912239.35	-6178.93	11556.81
10	536186.92	3912248.98	-6181.11	11566.45
11	536187.41	3912260.37	-6180.57	11577.85
12	536185.13	3912267.29	-6182.82	11584.78
13	536178.26	3912282.85	-6189.62	11600.36
14	536173.21	3912290.39	-6194.63	11607.95
15	536164.49	3912300.98	-6203.31	11618.58
16	536161.89	3912309.11	-6205.87	11626.73
17	536160.86	3912319.48	-6206.85	11637.11
18	536163.45	3912326.21	-6204.23	11643.83
19	536165.50	3912336.03	-6202.15	11653.64
20	536166.80	3912346.35	-6200.78	11663.96
21	536169.49	3912366.72	-6197.99	11684.32
22	536168.79	3912382.03	-6198.62	11699.64
23	536176.30	3912418.66	-6190.94	11736.25
24	536192.75	3912410.67	-6174.52	11728.18
25	536182.30	3912394.16	-6185.05	11711.71
26	536182.61	3912385.56	-6184.78	11703.11
27	536185.67	3912368.76	-6181.80	11686.29
28	536175.97	3912333.24	-6191.67	11650.80
29	536177.74	3912303.30	-6190.04	11620.84
30	536187.31	3912290.48	-6180.53	11607.97
31	536196.86	3912272.79	-6171.06	11590.23
32	536201.47	3912231.07	-6166.64	11548.47
33	536193.43	3912221.69	-6174.73	11539.12
34	536170.70	3912218.01	-6197.49	11535.55
35	536165.67	3912215.76	-6202.53	11533.32
36	536162.59	3912209.12	-6205.64	11526.69
37	536162.13	3912194.71	-6206.17	11512.28
38	536161.92	3912183.59	-6206.43	11501.16
39	536159.50	3912174.63	-6208.90	11492.20
40	536153.90	3912159.74	-6214.57	11477.34
41	536151.51	3912156.81	-6216.97	11474.42
42	536146.81	3912138.67	-6221.76	11456.29
43	536147.42	3912129.27	-6221.20	11446.88

ΕΘΝΙΚΟ ΤΥΠΟΓΡΑΦΕΙΟ
Για τεχνικούς λόγους στο σχεδιάγραμμα, από το ηλεκτρονικό αρχείο, έγινε σμίκρυνση κατά ποσοστό 87%

ΣΥΝΤΕΤΑΓΜΕΝΕΣ
ΟΡΙΟΓΡΑΜΜΩΝ ΟΡΙΟΘΕΤΗΣΗΣ ΡΕΜΑΤΟΣ

Α/Α	ΕΓΣΑ '87		HATT	
	X	Y	X	Y
1	536137.37	3912125.41	-6231.27	11443.07
2	536137.68	3912147.48	-6230.85	11465.15
3	536144.12	3912161.50	-6224.36	11479.14
4	536152.72	3912185.30	-6215.63	11502.91
5	536154.90	3912211.73	-6213.32	11529.34
6	536162.98	3912225.73	-6205.17	11543.31
7	536186.15	3912231.46	-6181.97	11548.93
8	536188.33	3912234.97	-6179.77	11552.43
9	536189.15	3912239.35	-6178.93	11556.81
10	536186.92	3912248.98	-6181.11	11566.45
11	536187.41	3912260.37	-6180.57	11577.85
12	536185.13	3912267.29	-6182.82	11584.78
13	536178.26	3912282.85	-6189.62	11600.38
14	536173.21	3912290.39	-6194.63	11607.95
15	536164.49	3912300.98	-6203.31	11618.58
16	536161.89	3912309.11	-6205.87	11626.73
17	536160.86	3912319.48	-6206.85	11637.11
18	536163.45	3912326.21	-6204.23	11643.83
19	536165.50	3912336.03	-6202.13	11653.64
20	536166.80	3912346.35	-6200.78	11663.96
21	536169.49	3912366.72	-6197.99	11684.32
22	536168.79	3912382.03	-6198.62	11699.64
23	536176.30	3912418.66	-6190.94	11736.25
24	536192.75	3912410.67	-6174.52	11728.18
25	536182.30	3912394.16	-6185.05	11711.71
26	536182.61	3912385.56	-6184.78	11703.11
27	536185.67	3912368.76	-6181.80	11686.29
28	536175.97	3912333.24	-6191.67	11650.80
29	536177.74	3912303.30	-6190.04	11620.84
30	536187.31	3912290.48	-6180.53	11607.97
31	536196.86	3912272.79	-6171.06	11590.23
32	536201.47	3912231.07	-6166.64	11548.47
33	536193.43	3912221.69	-6174.73	11539.12
34	536170.70	3912218.01	-6197.49	11535.55
35	536165.67	3912215.76	-6202.53	11533.32
36	536162.59	3912209.12	-6205.64	11526.69
37	536162.13	3912194.71	-6206.17	11512.28
38	536161.92	3912183.59	-6206.43	11501.16
39	536159.50	3912174.63	-6208.90	11492.20
40	536153.90	3912159.74	-6214.57	11477.34
41	536151.51	3912156.81	-6216.97	11474.42
42	536146.81	3912138.67	-6221.76	11456.29
43	536147.42	3912129.27	-6221.20	11446.88

ΕΛΛΗΝΙΚΗ ΔΗΜΟΚΡΑΤΙΑ
ΠΕΡΙΦΕΡΕΙΑ ΚΡΗΤΗΣ – Π.Ε. ΡΕΘΥΜΝΟΥ
ΔΗΜΟΣ ΡΕΘΥΜΝΟΥ

ΕΝΔΙΑΦΕΡΟΜΕΝΟΙ: ΕΛΕΝΗ ΜΑΡΑΓΚΟΥΔΑΚΗ
ΕΥΑΓΓΕΛΟΣ ΜΑΡΙΝΑΚΗΣ
ΙΩΑΝΝΗΣ ΜΑΡΙΝΑΚΗΣ

ΘΕΣΗ: "ΑΛΩΝΙ" - ΤΟΠΙΚΗΣ ΚΟΙΝΟΤΗΤΑΣ ΓΕΡΑΝΙΟΥ - ΔΗΜΟΥ ΡΕΘΥΜΝΟΥ

ΜΕΛΕΤΗ ΟΡΙΟΘΕΤΗΣΗΣ ΡΕΜΑΤΟΣ — ΑΡ. ΣΧΕΔΙΟΥ 3

ΘΕΜΑ: ΟΡΙΖΟΝΤΙΟΓΡΑΦΙΑ

ΜΕΛΕΤΗΤΗΣ: ΚΩΝ/ΝΟΣ ΑΙΓΕΛΗΣ

ΧΡΟΝΟΣ ΜΕΛΕΤΗΣ: ΣΕΠΤΕΜΒΡΙΟΣ 2011 — ΚΛΙΜΑΚΑ: 1/200

ΥΠΟΜΝΗΜΑ
γραμμη οριοθετησης
2 αριθμος κορυφης
πρανη
ποδι
αξονας ρεματος
υψομετρο
Δ1 αριθμος διατομης
διατομη
γραμμη πλημμυρας
πετροτοιχος

ΙΔΙΟΚΤΗΣΙΑ ΕΛΕΝΗΣ ΜΑΡΑΓΚΟΥΔΑΚΗ

ΕΘΝΙΚΟ ΤΥΠΟΓΡΑΦΕΙΟ
Για τεχνικούς λόγους στο σχεδιάγραμμα, από το ηλεκτρονικό αρχείο, έγινε σμίκρυνση κατά ποσοστό 82%

Αριθμ. 83596 (2)

Κήρυξη έκτασης ως αναδασωτέας εμβαδού 537,75 τ.μ. στην περιοχή της Τοπικής Κοινότητας Σουρωτής της Δημοτικής Ενότητας Βασιλικών, του Δήμου Θέρμης, Περιφερειακής Ενότητας Θεσσαλονίκης.

Ο ΑΣΚΩΝ ΚΑΘΗΚΟΝΤΑ ΓΕΝΙΚΟΥ ΓΡΑΜΜΑΤΕΑ
ΑΠΟΚΕΝΤΡΩΜΕΝΗΣ ΔΙΟΙΚΗΣΗΣ
ΜΑΚΕΔΟΝΙΑΣ - ΘΡΑΚΗΣ

Έχοντας υπόψη:

(α) Το «Σύνταγμα της Ελλάδας» άρθ. 117 παρ. 3 (ΦΕΚ 120 Α/27-6-2008)

(β) Το Ν. 998/1979 «Περί προστασίας των δασών και δασικών εκτάσεων εν γένει της χώρας» (ΦΕΚ 289 Α/ 29-12-1979) και ειδικότερα το άρθρο 41 και το άρθρο 38 παρ. 1 όπως αντικαταστάθηκε με το άρθρο 35 παρ. 1 του Ν.4280/2014 (ΦΕΚ 159/Α΄/8-8-2014)

(γ) Το Ν. 998/1979 άρθρο 70 παρ. 3, όπως προστέθηκε με την παρ. 2 του άρθρου 12 του Ν. 2040/1992 «Ρύθμιση θεμάτων αρμοδιότητας Υπουργείου Γεωργίας και νομικών προσώπων εποπτείας και άλλες διατάξεις» (ΦΕΚ 70 Α/ 23-4-1992) και αντικαταστάθηκε με την παρ. 15 του άρθρου 1 του Ν. 3208/2003 «Προστασία των δασικών οικοσυστημάτων, κατάρτιση δασολογίου, ρύθμιση εμπραγμάτων δικαιωμάτων επί δασών και δασικών εν γένει εκτάσεων και άλλες διατάξεις» (ΦΕΚ 303 Α/24-12-2003)

(δ) Τις με Α.Π. 160417/1180/8-7-1980, Α.Π. 182447/3049/1980 και Α.Π. 154659/24-5-1982 διαταγές του Υπουργείου Γεωργίας

(ε) Το Ν. 3852/2010 «Νέα αρχιτεκτονική της Αυτοδιοίκησης και της Αποκεντρωμένης Διοίκησης -Πρόγραμμα Καλλικράτης» (ΦΕΚ 87Α/7-6-2010)

(στ) Το Π.δ. 142/27-12-2010 «Οργανισμός Αποκεντρωμένης Διοίκησης Μακεδονίας Θράκης» (ΦΕΚ 235 Α/ 27-12-2010)

(ζ) Το Ν. 4061/2012 «Διαχείριση και προστασία ακινήτων Υπουργείου Αγροτικής Ανάπτυξης και Τροφίμων - Ρύθμιση εμπραγμάτων δικαιωμάτων και λοιπές διατάξεις» (ΦΕΚ 66^{A}/22-3-2012)

(η) Το Ν. 3861/2010 «Ενίσχυση της διαφάνειας με την υποχρεωτική ανάρτηση νόμων και πράξεων των κυβερνητικών, διοικητικών και αυτοδιοικητικών οργάνων στο διαδίκτυο «Πρόγραμμα Διαύγεια» και άλλες διατάξεις (ΦΕΚ 112 Α/13-7-2010)

(θ) Την με Α.Π. 99386/6-11-2014 Απόφαση «Ανάθεση άσκησης αρμοδιοτήτων σε οργανικές μονάδες της Αποκεντρωμένης Διοίκησης Μακεδονίας Θράκης και παροχή εξουσιοδότησης υπογραφής πράξεων και εγγράφων "Με εντολή Γενικού Γραμματέα" στους προϊσταμένους των οργανικών μονάδων της Αποκεντρωμένης Διοίκησης Μακεδονίας Θράκης» (ΦΕΚ 3105 Β/18-11-2014)

(ι) Το με Α.Π. 68376/12-9-2013 έγγραφο της ΑΔΜΘ/ Γενική Διεύθυνση Δασών και Αγροτικών Υποθέσεων με το οποίο ορίζεται η διαδικασία έκδοσης Απόφασης κήρυξης αναδασωτέων εκτάσεων

(κ) Το άρθρο 56 του Ν.4257/2014 (ΦΕΚ 93/Α΄)

(λ) Την υπ' αριθ. 4/6-2-2015 Πράξη Υπουργικού Συμβουλίου (ΦΕΚ 24/Α΄)

(μ) Το γεγονός ότι η έκταση που αναφέρεται στο θέμα αποτελεί δασική έκταση που καταστράφηκε από εκχέρσωση.

(ν) Τα με Α.Π. 5389/27-8-2015 και 82315/21-10-2015 έγγραφα του Δασαρχείου Θεσσαλονίκης στα οποία προτείνεται η κήρυξη της έκτασης, που αναφέρεται στο θέμα, ως αναδασωτέα, αποφασίζουμε:

Κηρύσσουμε ως αναδασωτέα δασική έκταση πεντακοσίων τριάντα επτά τετραγωνικών μέτρων και εβδομήντα πέντε τετραγωνικών εκατοστών (Ε=537,75 τ.μ.) στην περιοχή της Τοπικής Κοινότητας Σουρωτής, της Δημοτικής Ενότητας Βασιλικών, του Δήμου Θέρμης, της Περιφερειακής Ενότητας Θεσσαλονίκης, με σκοπό την προστασία, την αναδημιουργία της βλάστησης με φυσική ή τεχνητή αναδάσωση και τη διατήρηση του χαρακτήρα της ως δασικής έκτασης, ώστε να αποκλεισθεί η διάθεση της προαναφερθείσας έκτασης, που καταστράφηκε από εκχέρσωση, για άλλο σκοπό.

Η έκταση εμβαδού Ε=537,75 τ.μ., που προσδιορίζεται με στοιχεία 1, 2, 3, 4, 5, 6, 7, 8, 9, 10, 11, 12, 13, 14, 15, 16, 1 και αποτελεί τμήμα του με αριθμό 672 κληροτεμαχίου αγροκτήματος Σουρωτής, Συμπληρωματικής Διανομής έτους 1971, συνορεύει ως εξής:

Βόρεια: με έκταση δασικού χαρακτήρα

Νότια: με έκταση μη δασικού χαρακτήρα

Ανατολικά: με έκταση δασικού χαρακτήρα

Δυτικά: με έκταση δασικού χαρακτήρα

Η παραπάνω έκταση αποτυπώνεται στο συνημμένο τοπογραφικό διάγραμμα, που αποτελεί αναπόσπαστο μέρος της Απόφασης αυτής.

Η απόφαση αυτή να δημοσιευθεί στην Εφημερίδα της Κυβερνήσεως.

Θεσσαλονίκη, 11 Νοεμβρίου 2015

Ο Ασκών καθήκοντα Γενικού Γραμματέα
Αποκεντρωμένης Διοίκησης
ΝΙΚΗΤΑΣ ΦΡΑΓΚΙΣΚΑΚΗΣ


Ανήκει στην αριθμ. 83596 απόφαση

Του Γ.Γ. Αποκεντρωμένης Διοίκησης Μακεδονίας -Θράκης

ΤΟΠΟΓΡΑΦΙΚΟ ΔΙΑΓΡΑΜΜΑ

Δασικής έκτασης η οποία αποτελεί τμήμα του υπ. αριθμ. τεμαχίου 672 Συμπληρ. Διανομής 1971 αγροκτήματος Σουρωτής της περιοχής της Δ.Κ. Σουρωτής , Δ.Ε. Βασιλικών του Δήμου Θέρμης της Π.Ε. Θεσσαλονίκης και εμβαδού Ε = 537,75 τ.μ. , η οποία καταστράφηκε από εκχέρσωση και προτείνεται η κήρυξη της ως αναδασωτέας, καθώς συντρέχουν οι προϋποθέσεις του άρθρου 38 του Ν. 998/79, όπως ισχύει.

ΑΠΟΣΠΑΣΜΑ ΧΑΡΤΗ Γ.Υ.Σ. 1/25000

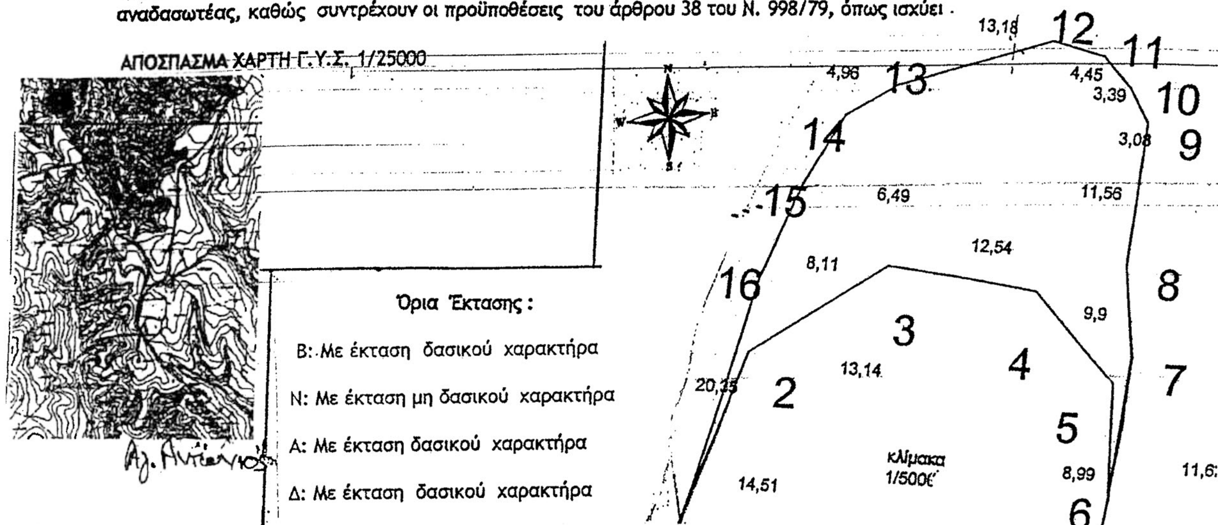

Έκταση Ε με στοιχεία (1,2,3,4,5,6,7,8,9,10,11,12,13,14,15,16) = 537,75 τ.μ.

Όρια Έκτασης :

Β: Με έκταση δασικού χαρακτήρα

Ν: Με έκταση μη δασικού χαρακτήρα

Α: Με έκταση δασικού χαρακτήρα

Δ: Με έκταση δασικού χαρακτήρα

ΕΘΝΙΚΟ ΤΥΠΟΓΡΑΦΕΙΟ
Για τεχνικούς λόγους στο σχεδιάγραμμα, από το ηλεκτρονικό αρχείο, έγινε σμίκρυνση κατά ποσοστό 82%

Συντεταγμένες κορυφών στο προβολικό σύστημα ΕΓΣΑ'87 :

1. X= 422089,728 , ψ= 4477950,083 . 2. X= 422093,821 , ψ= 4477964,012 .

3. X= 422104,516 , ψ= 4477971,651 , 4. X= 422116,994 , ψ= 4477970,378 .

5. X= 422124,124 , ψ= 4477963,503 . 6. X= 422124,633 , ψ= 4477954,080 .

7. X= 422125,392 , ψ= 4477965,681, 8. X= 422124,197 , ψ= 4477973,024 .

9. X= 422124,743 , ψ= 4477984,592. 9. X= 422123,106 , ψ= 4477987,211 .

11. X=422120,705 , ψ= 4477989,612 , 12. X= 422116,339 , ψ= 4477990,485.

13. X= 422103,898 , ψ= 4477986,120 . 14. X= 422099,750 , ψ= 4477983,392 .

15. X=422096,804 , ψ= 4477977,607 , 16. X= 422094,075 , ψ= 4477969,968.

Ο Συντάκτης	Η Δασάρχης	Ο Διευθυντής Δασών	Ο ασκών καθήκοντα Γενικού Γραμματέα της Αποκεντρωμένης Διοίκησης Μ.-Θ.
Γ. Ξυνογαλάς	Ε. Αγγελίδου	Αλέξιος Αναστασίου	Δρ. Νικήτας Φραγκισκάκης

ΕΘΝΙΚΟ ΤΥΠΟΓΡΑΦΕΙΟ

ΕΦΗΜΕΡΙΣ ΤΗΣ ΚΥΒΕΡΝΗΣΕΩΣ

ΤΙΜΗ ΠΩΛΗΣΗΣ ΦΥΛΛΩΝ ΤΗΣ ΕΦΗΜΕΡΙΔΑΣ ΤΗΣ ΚΥΒΕΡΝΗΣΕΩΣ

Σε έντυπη μορφή:

- Για τα Φ.Ε.Κ. από 1 έως 16 σελίδες σε 1 € προσαυξανόμενη κατά 0,20 € για κάθε επιπλέον οκτασέλιδο ή μέρος αυτού.
- Για τα φωτοαντίγραφα Φ.Ε.Κ. σε 0,15 € ανά σελίδα.

Σε μορφή DVD/CD:

Τεύχος	Ετήσια έκδοση	Τριμηνιαία έκδοση	Μηνιαία έκδοση
Α΄	150 €	40 €	15 €
Β΄	300 €	80 €	30 €
Γ΄	50 €	-	-
Υ.Ο.Δ.Δ.	50 €	-	-
Δ΄	110 €	30 €	-

Τεύχος	Ετήσια έκδοση	Τριμηνιαία έκδοση	Μηνιαία έκδοση
Α.Α.Π.	110 €	30 €	-
Ε.Β.Ι.	100 €	-	-
Α.Ε.Δ.	5 €	-	-
Δ.Δ.Σ.	200 €	-	20 €
Α.Ε.-Ε.Π.Ε.	-	-	100 €

- Η τιμή πώλησης μεμονωμένων Φ.Ε.Κ. σε μορφή cd-rom από εκείνα που διατίθενται σε ψηφιακή μορφή και μέχρι 100 σελίδες, σε 5 € προσαυξανόμενη κατά 1 € ανά 50 σελίδες.

ΕΤΗΣΙΕΣ ΣΥΝΔΡΟΜΕΣ Φ.Ε.Κ.

Τεύχος	Έντυπη μορφή
Α΄	225 €
Β΄	320 €
Γ΄	65 €
Υ.Ο.Δ.Δ.	65 €

Τεύχος	Έντυπη μορφή
Δ΄	160 €
Α.Α.Π.	160 €
Ε.Β.Ι.	65 €
Α.Ε.Δ.	10 €

Τεύχος	Έντυπη μορφή
Α.Ε.-Ε.Π.Ε.	2.250 €
Δ.Δ.Σ.	225 €
Α.Σ.Ε.Π.	70 €
Ο.Π.Κ.	-

- Το τεύχος Α.Σ.Ε.Π. (έντυπη μορφή) θα αποστέλλεται σε συνδρομητές ταχυδρομικά, με την επιβάρυνση των 70 €, ποσό το οποίο αφορά τα ταχυδρομικά έξοδα.

- Η καταβολή γίνεται σε όλες τις Δημόσιες Οικονομικές Υπηρεσίες (Δ.Ο.Υ.). Το πρωτότυπο διπλότυπο (έγγραφο αριθμ. πρωτ. 9067/28.2.2005 2η Υπηρεσία Επιτρόπου Ελεγκτικού Συνεδρίου) με φροντίδα των ενδιαφερομένων, πρέπει να αποστέλλεται ή να κατατίθεται στο Εθνικό Τυπογραφείο (Καποδιστρίου 34, Τ.Κ. 104 32 Αθήνα).
- Σημειώνεται ότι φωτοαντίγραφα διπλοτύπων, ταχυδρομικές Επιταγές για την εξόφληση της συνδρομής, δεν γίνονται δεκτά και θα επιστρέφονται.
- Οι οργανισμοί τοπικής αυτοδιοίκησης, τα νομικά πρόσωπα δημοσίου δικαίου, τα μέλη της Ένωσης Ιδιοκτητών Ημερησίου Τύπου Αθηνών και Επαρχίας, οι τηλεοπτικοί και ραδιοφωνικοί σταθμοί, η Ε.Σ.Η.Ε.Α, τα τριτοβάθμια συνδικαλιστικά όργανα και οι τριτοβάθμιες επαγγελματικές ενώσεις δικαιούνται έκπτωσης πενήντα τοις εκατό (50%) επί της ετήσιας συνδρομής.
- Το ποσό υπέρ ΤΑ.Π.Ε.Τ. (5% επί του ποσού συνδρομής), καταβάλλεται ολόκληρο (Κ.Α.Ε. 3512) και υπολογίζεται πριν την έκπτωση.
- Στην Ταχυδρομική συνδρομή του τεύχους Α.Σ.Ε.Π. δεν γίνεται έκπτωση.

Πληροφορίες για δημοσιεύματα που καταχωρίζονται στα Φ.Ε.Κ. στο τηλ.: 210 5279000.
Φωτοαντίγραφα παλαιών Φ.Ε.Κ.: τηλ.: 210 8220885.

Τα φύλλα όλων των τευχών της Εφημερίδας της Κυβερνήσεως διατίθενται δωρεάν σε ηλεκτρονική μορφή από την ιστοσελίδα του Εθνικού Τυπογραφείου (www.et.gr)

Ηλεκτρονική Διεύθυνση: http://www.et.gr - e-mail: webmaster.et@et.gr

ΟΙ ΥΠΗΡΕΣΙΕΣ ΕΞΥΠΗΡΕΤΗΣΗΣ ΠΟΛΙΤΩΝ ΛΕΙΤΟΥΡΓΟΥΝ ΚΑΘΗΜΕΡΙΝΑ ΑΠΟ 08:00 ΜΕΧΡΙ 13:30



ΑΠΟ ΤΟ ΕΘΝΙΚΟ ΤΥΠΟΓΡΑΦΕΙΟ
ΚΑΠΟΔΙΣΤΡΙΟΥ 34 * ΑΘΗΝΑ 104 32 * ΤΗΛ. 210 52 79 000 * FAX 210 52 21 004